
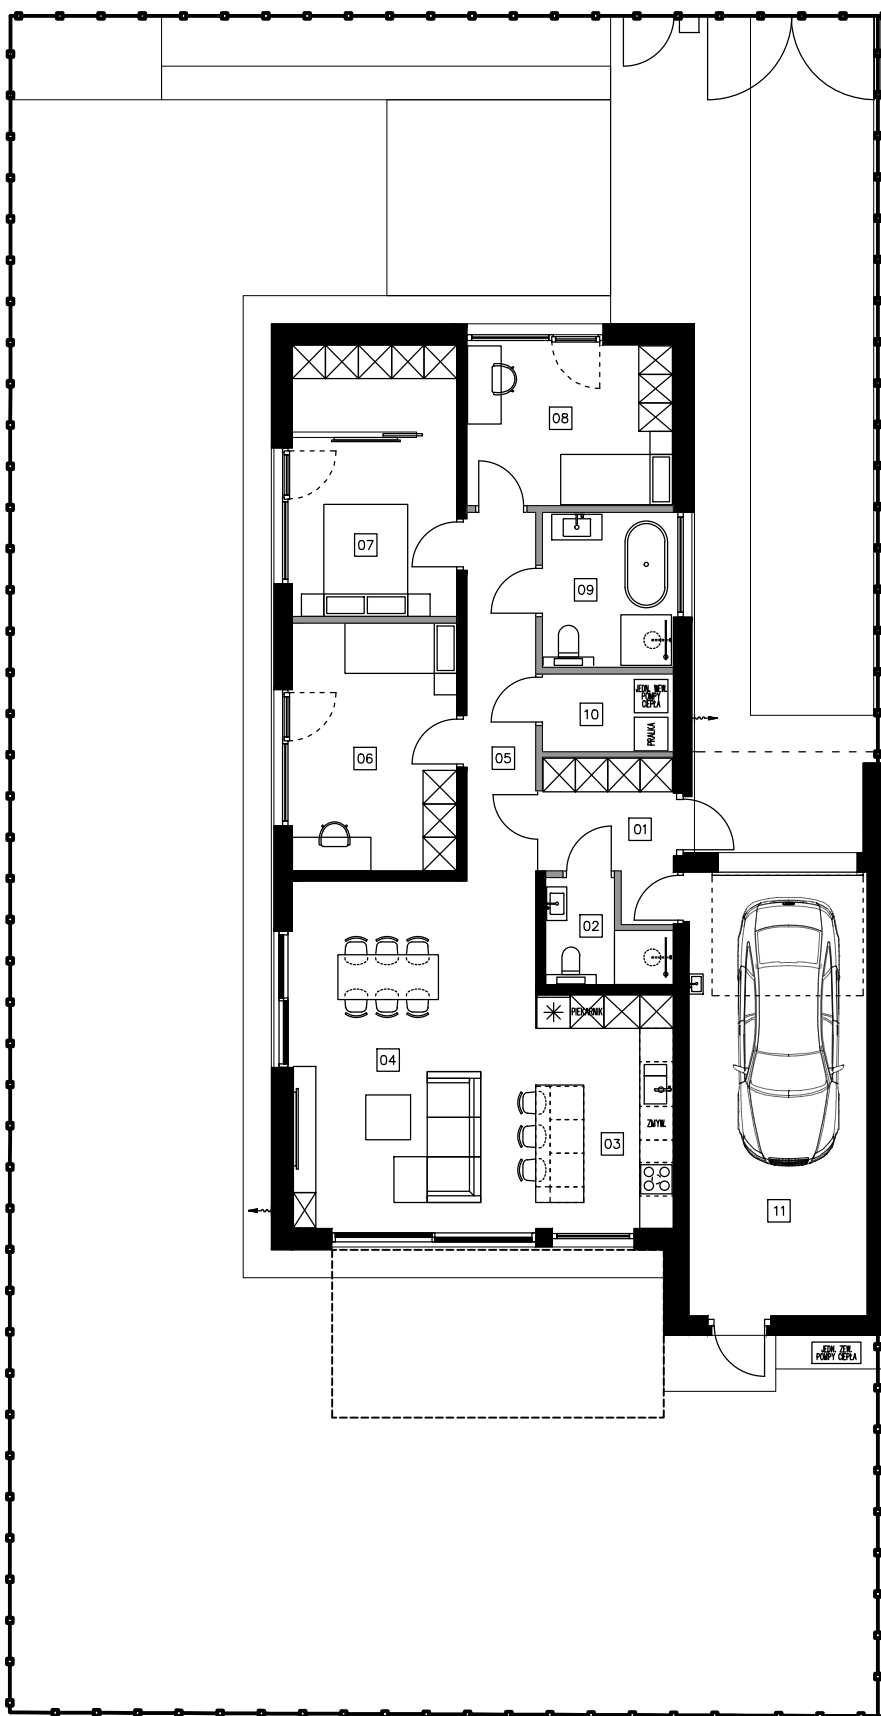


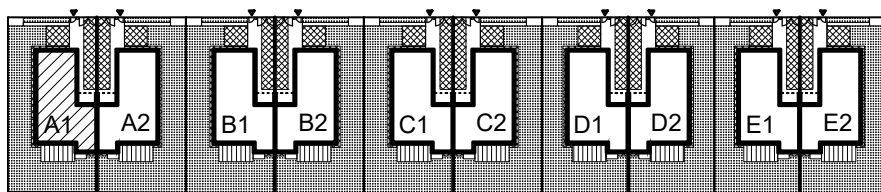

## KARTA LOKALU


budynek **A1**

### ZESTAWIENIE POWIERZCHNI

| nr      | nazwa pom.       | pow.                        |
|---------|------------------|-----------------------------|
| 1       | wiatrołap        | 5.48 m <sup>2</sup>         |
| 2       | toaleta          | 3.24 m <sup>2</sup>         |
| 3       | kuchnia          | 10.21 m <sup>2</sup>        |
| 4       | salon z jadalnią | 27.01 m <sup>2</sup>        |
| 5       | hall             | 7.91 m <sup>2</sup>         |
| 6       | pokój 1          | 12.78 m <sup>2</sup>        |
| 7       | sypialnia        | 13.71 m <sup>2</sup>        |
| 8       | pokój 2          | 10.39 m <sup>2</sup>        |
| 9       | łazienka         | 6.33 m <sup>2</sup>         |
| 10      | pralnia          | 3.14 m <sup>2</sup>         |
| 11      | garaż            | 25.04 m <sup>2</sup>        |
| łącznie |                  | <b>125.24 m<sup>2</sup></b> |


pow. ogródka **316 m<sup>2</sup>**

pow. działki **470 m<sup>2</sup>**

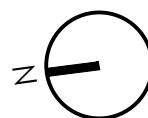



### Oznaczenia:

- ściany bez możliwości demontażu
- ściany z możliwością demontażu

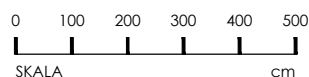

### RZUT PARTERU

- Wymiary pomieszczeń, budynekizacji instalacji i urządzeń podano zgodnie z projektem budowlanym, mogą wystąpić niewielkie różnice powstałe w wyniku realizacji prac budowlanych. Wymiary pomieszczeń w świetle pionowych przegród podano w stanie surowym (bez tynków).
- Obliczenie powierzchni użytkowych dokonano zgodnie z normą PN-ISO 9836/2015 i Rozporządzeniem Ministra Rozwoju z dnia 11 września 2020 r. w sprawie szczegółowego zakresu i formy projektu budowlanego (Dz. U. z 2012 r. poz. 462)

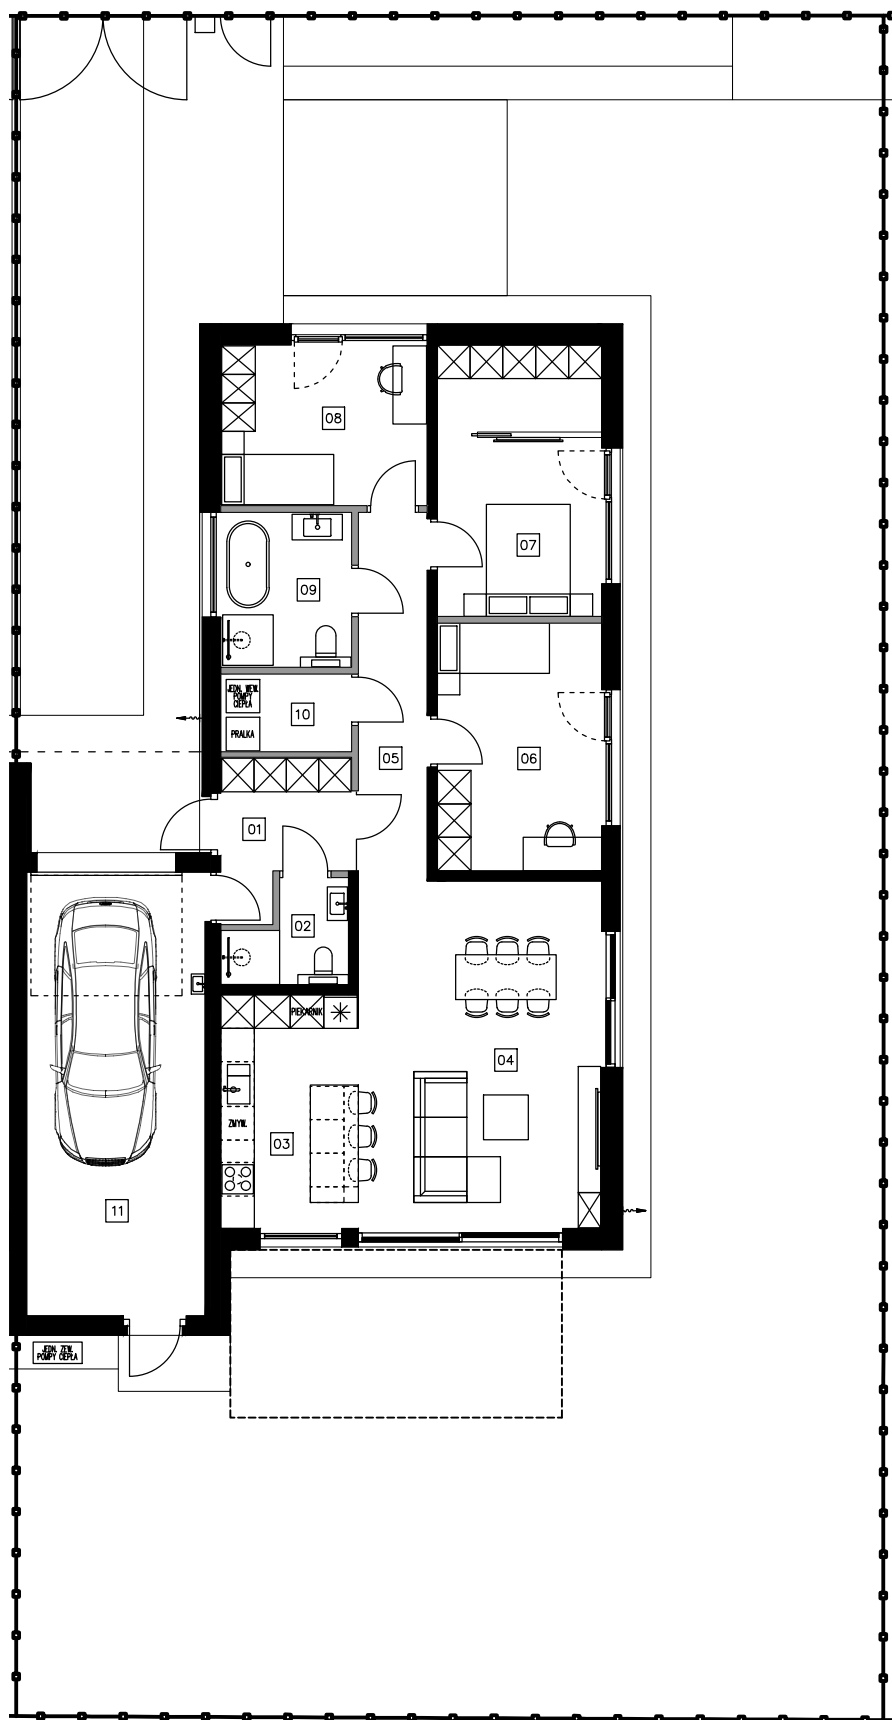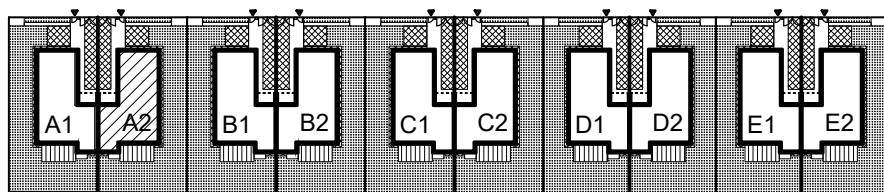

RZUT PARTERU

## KARTA LOKALU


### budynek A2

#### ZESTAWIENIE POWIERZCHNI

| nr      | nazwa pom.       | pow.                        |
|---------|------------------|-----------------------------|
| 1       | wiatrołap        | 5.48 m <sup>2</sup>         |
| 2       | toaleta          | 3.24 m <sup>2</sup>         |
| 3       | kuchnia          | 10.21 m <sup>2</sup>        |
| 4       | salon z jadalnią | 27.01 m <sup>2</sup>        |
| 5       | hall             | 7.91 m <sup>2</sup>         |
| 6       | pokój 1          | 12.78 m <sup>2</sup>        |
| 7       | sypialnia        | 13.71 m <sup>2</sup>        |
| 8       | pokój 2          | 10.39 m <sup>2</sup>        |
| 9       | łazienka         | 6.33 m <sup>2</sup>         |
| 10      | pralnia          | 3.14 m <sup>2</sup>         |
| 11      | garaż            | 25.04 m <sup>2</sup>        |
| łącznie |                  | <b>125.24 m<sup>2</sup></b> |


pow. ogródka **316 m<sup>2</sup>**

pow. działki **471 m<sup>2</sup>**


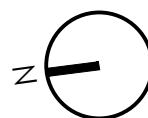


#### Oznaczenia:

- ściany bez możliwości demontażu
- ściany z możliwością demontażu

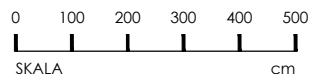

1. Wymiary pomieszczeń, budynekizacji instalacji i urządzeń podano zgodnie z projektem budowlanym, mogą wystąpić niewielkie różnice powstałe w wyniku realizacji prac budowlanych. Wymiary pomieszczeń w świetle pionowych przegród podano w stanie surowym (bez tynków).  
 2. Obliczenie powierzchni użytkowych dokonano zgodnie z normą PN-ISO 9836/2015 i Rozporządzeniem Ministra Rozwoju z dnia 11 września 2020 r. w sprawie szczegółowego zakresu i formy projektu budowlanego (Dz. U. z 2012 r. poz. 462)

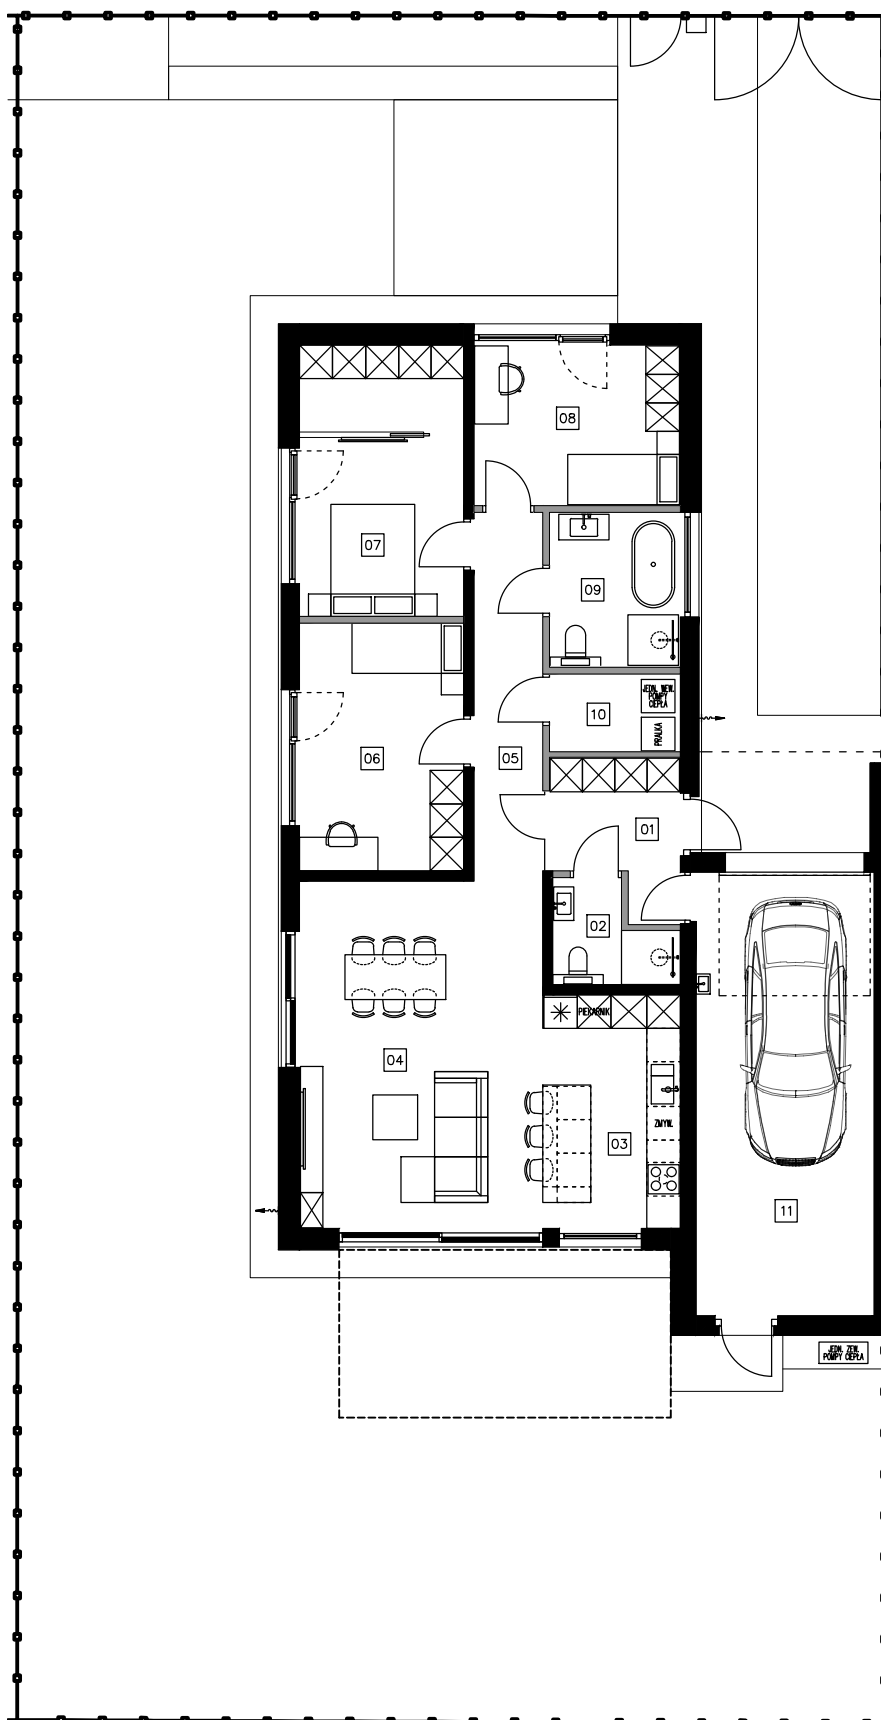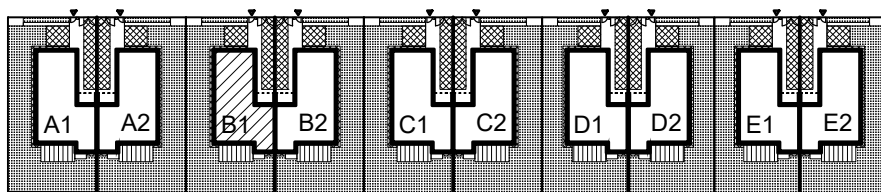

RZUT PARTERU

## KARTA LOKALU


budynek B1

### ZESTAWIENIE POWIERZCHNI

| nr      | nazwa pom.       | pow.                        |
|---------|------------------|-----------------------------|
| 1       | wiatrołap        | 5.48 m <sup>2</sup>         |
| 2       | toaleta          | 3.24 m <sup>2</sup>         |
| 3       | kuchnia          | 10.21 m <sup>2</sup>        |
| 4       | salon z jadalnią | 27.01 m <sup>2</sup>        |
| 5       | hall             | 7.91 m <sup>2</sup>         |
| 6       | pokój 1          | 12.78 m <sup>2</sup>        |
| 7       | sypialnia        | 13.71 m <sup>2</sup>        |
| 8       | pokój 2          | 10.39 m <sup>2</sup>        |
| 9       | łazienka         | 6.33 m <sup>2</sup>         |
| 10      | pralnia          | 3.14 m <sup>2</sup>         |
| 11      | garaż            | 25.04 m <sup>2</sup>        |
| łącznie |                  | <b>125.24 m<sup>2</sup></b> |


pow. ogródka **318 m<sup>2</sup>**

pow. działki **472 m<sup>2</sup>**


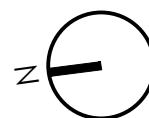


### Oznaczenia:

- ściany bez możliwości demontażu
- ściany z możliwością demontażu

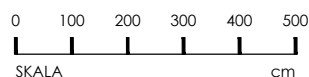

- Wymiary pomieszczeń, budynekizacje instalacji i urządzeń podano zgodnie z projektem budowlanym, mogą wystąpić niewielkie różnice powstałe w wyniku realizacji prac budowlanych. Wymiary pomieszczeń w świetle pionowych przegród podano w stanie surowym (bez tynków).
- Obliczenie powierzchni użytkowych dokonano zgodnie z normą PN-ISO 9836/2015 i Rozporządzeniem Ministra Rozwoju z dnia 11 września 2020 r. w sprawie szczegółowego zakresu i formy projektu budowlanego (Dz. U. z 2012 r. poz. 462)

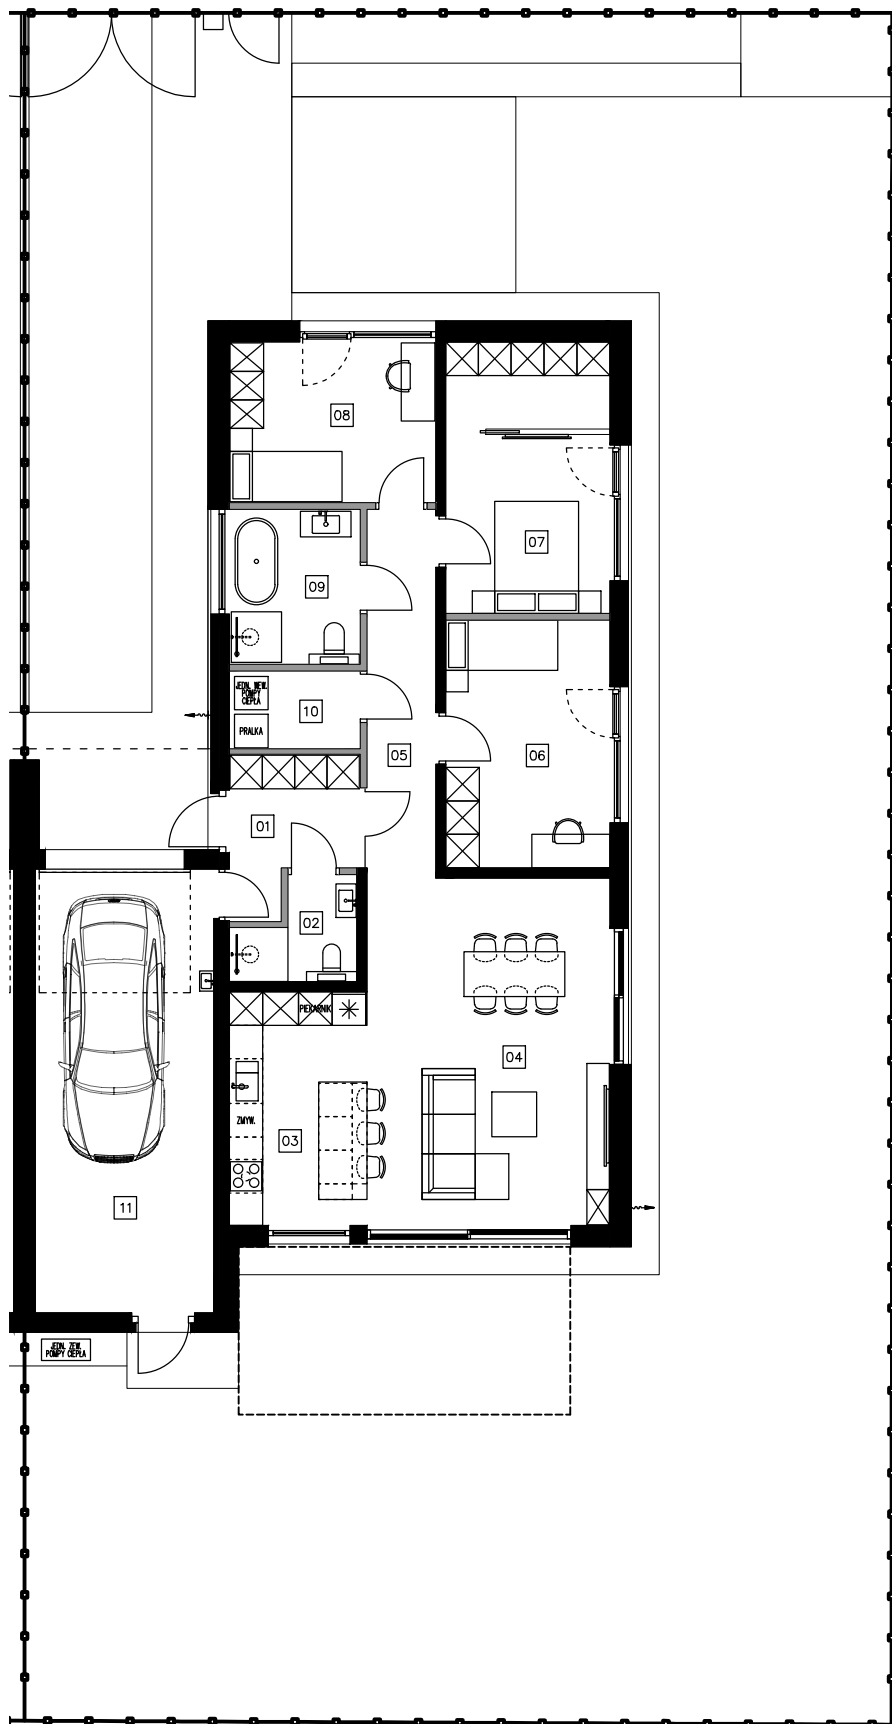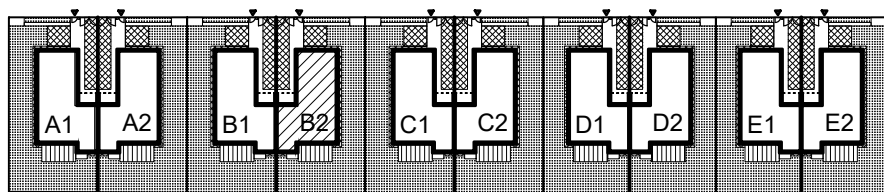

RZUT PARTERU

## KARTA LOKALU


budynek B2

### ZESTAWIENIE POWIERZCHNI

| nr      | nazwa pom.       | pow.                        |
|---------|------------------|-----------------------------|
| 1       | wiatrołap        | 5.48 m <sup>2</sup>         |
| 2       | toaleta          | 3.24 m <sup>2</sup>         |
| 3       | kuchnia          | 10.21 m <sup>2</sup>        |
| 4       | salon z jadalnią | 27.01 m <sup>2</sup>        |
| 5       | hall             | 7.91 m <sup>2</sup>         |
| 6       | pokój 1          | 12.78 m <sup>2</sup>        |
| 7       | sypialnia        | 13.71 m <sup>2</sup>        |
| 8       | pokój 2          | 10.39 m <sup>2</sup>        |
| 9       | łazienka         | 6.33 m <sup>2</sup>         |
| 10      | pralnia          | 3.14 m <sup>2</sup>         |
| 11      | garaż            | 25.04 m <sup>2</sup>        |
| łącznie |                  | <b>125.24 m<sup>2</sup></b> |


pow. ogródka **318 m<sup>2</sup>**

pow. działki **473 m<sup>2</sup>**


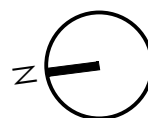


### Oznaczenia:

- ściany bez możliwości demontażu
- ściany z możliwością demontażu

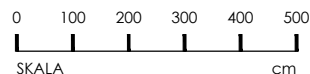

- Wymiary pomieszczeń, budynekizacji instalacji i urządzeń podano zgodnie z projektem budowlanym, mogą wystąpić niewielkie różnice powstałe w wyniku realizacji prac budowlanych. Wymiary pomieszczeń w świetle pionowych przegród podano w stanie surowym (bez tynków).
- Obliczenie powierzchni użytkowych dokonano zgodnie z normą PN-ISO 9836/2015 i Rozporządzeniem Ministra Rozwoju z dnia 11 września 2020 r. w sprawie szczegółowego zakresu i formy projektu budowlanego (Dz. U. z 2012 r. poz. 462)

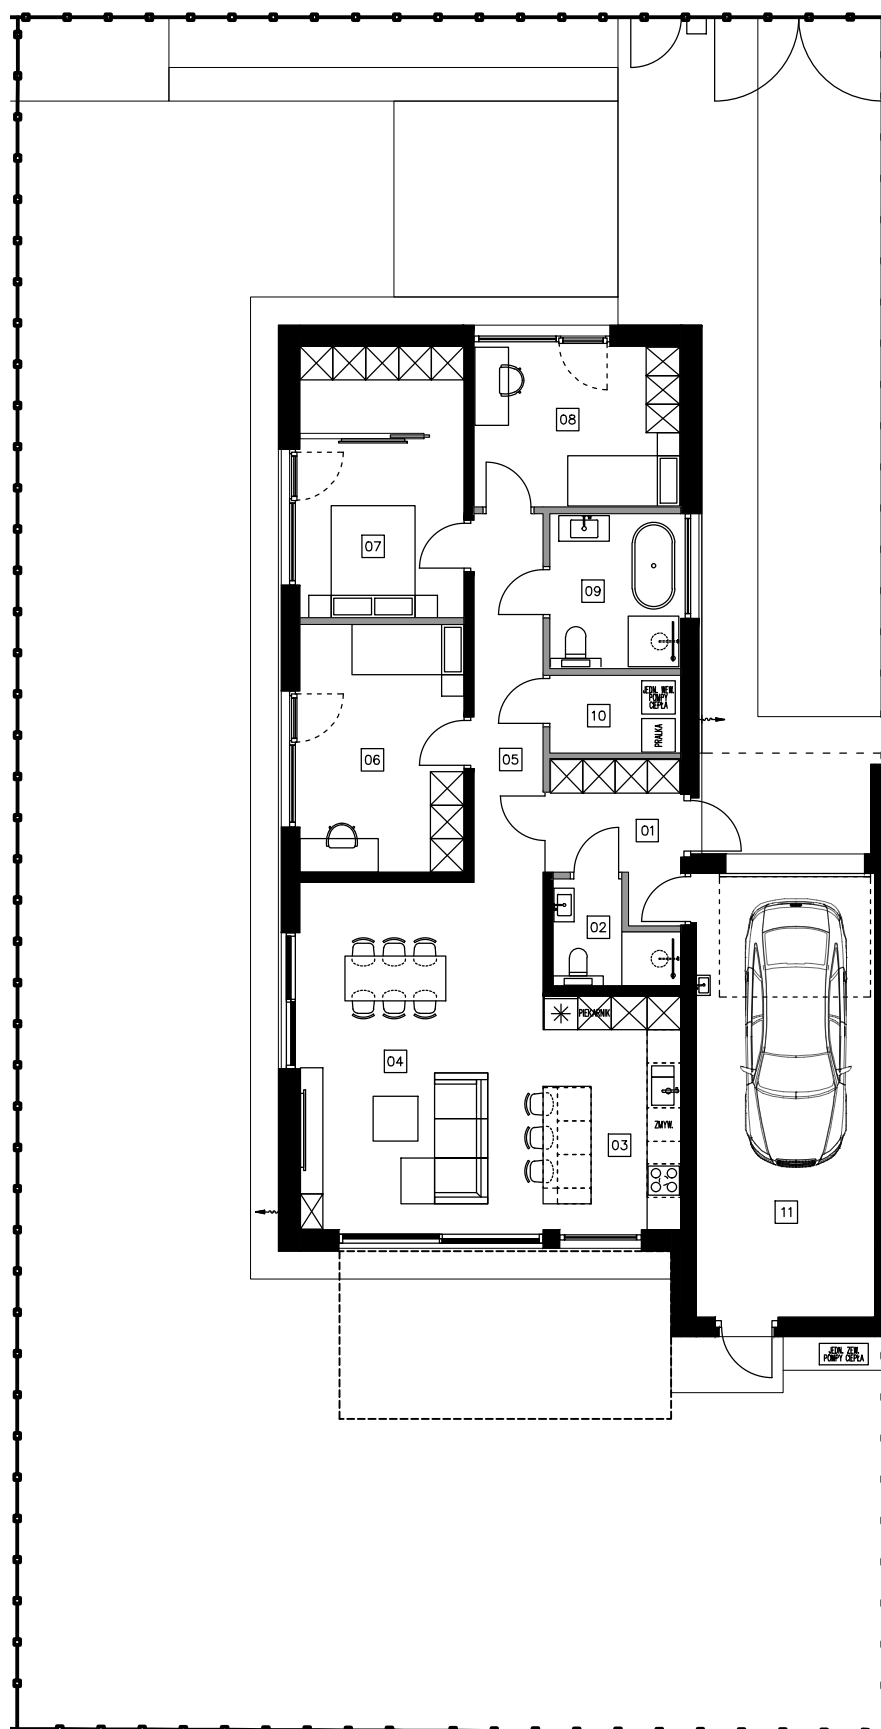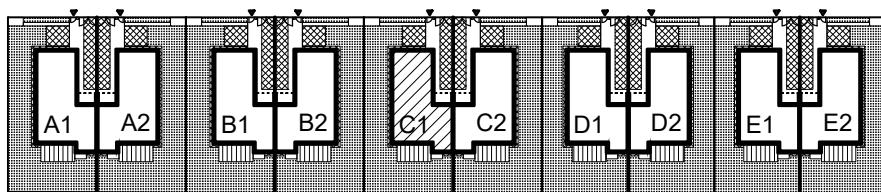

## KARTA LOKALU


### budynek C1

#### ZESTAWIENIE POWIERZCHNI

| nr      | nazwa pom.       | pow.                        |
|---------|------------------|-----------------------------|
| 1       | wiatrołap        | 5.48 m <sup>2</sup>         |
| 2       | toaleta          | 3.24 m <sup>2</sup>         |
| 3       | kuchnia          | 10.21 m <sup>2</sup>        |
| 4       | salon z jadalnią | 27.01 m <sup>2</sup>        |
| 5       | hall             | 7.91 m <sup>2</sup>         |
| 6       | pokój 1          | 12.78 m <sup>2</sup>        |
| 7       | sypialnia        | 13.71 m <sup>2</sup>        |
| 8       | pokój 2          | 10.39 m <sup>2</sup>        |
| 9       | łazienka         | 6.33 m <sup>2</sup>         |
| 10      | pralnia          | 3.14 m <sup>2</sup>         |
| 11      | garaż            | 25.04 m <sup>2</sup>        |
| łącznie |                  | <b>125.24 m<sup>2</sup></b> |


pow. ogródka **320 m<sup>2</sup>**

pow. działki **474 m<sup>2</sup>**

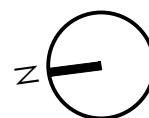



#### Oznaczenia:

- ściany bez możliwości demontażu
- ściany z możliwością demontażu

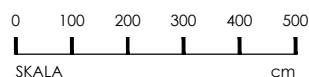

#### RZUT PARTERU

1. Wymiary pomieszczeń, budynekizacji instalacji i urządzeń podano zgodnie z projektem budowlanym, mogą wystąpić niewielkie różnice powstałe w wyniku realizacji prac budowlanych. Wymiary pomieszczeń w świetle pionowych przegród podano w stanie surowym (bez tynków).  
 2. Obliczenie powierzchni użytkowych dokonano zgodnie z normą PN-ISO 9836/2015 i Rozporządzeniem Ministra Rozwoju z dnia 11 września 2020 r. w sprawie szczegółowego zakresu i formy projektu budowlanego (Dz. U. z 2012 r. poz. 462)

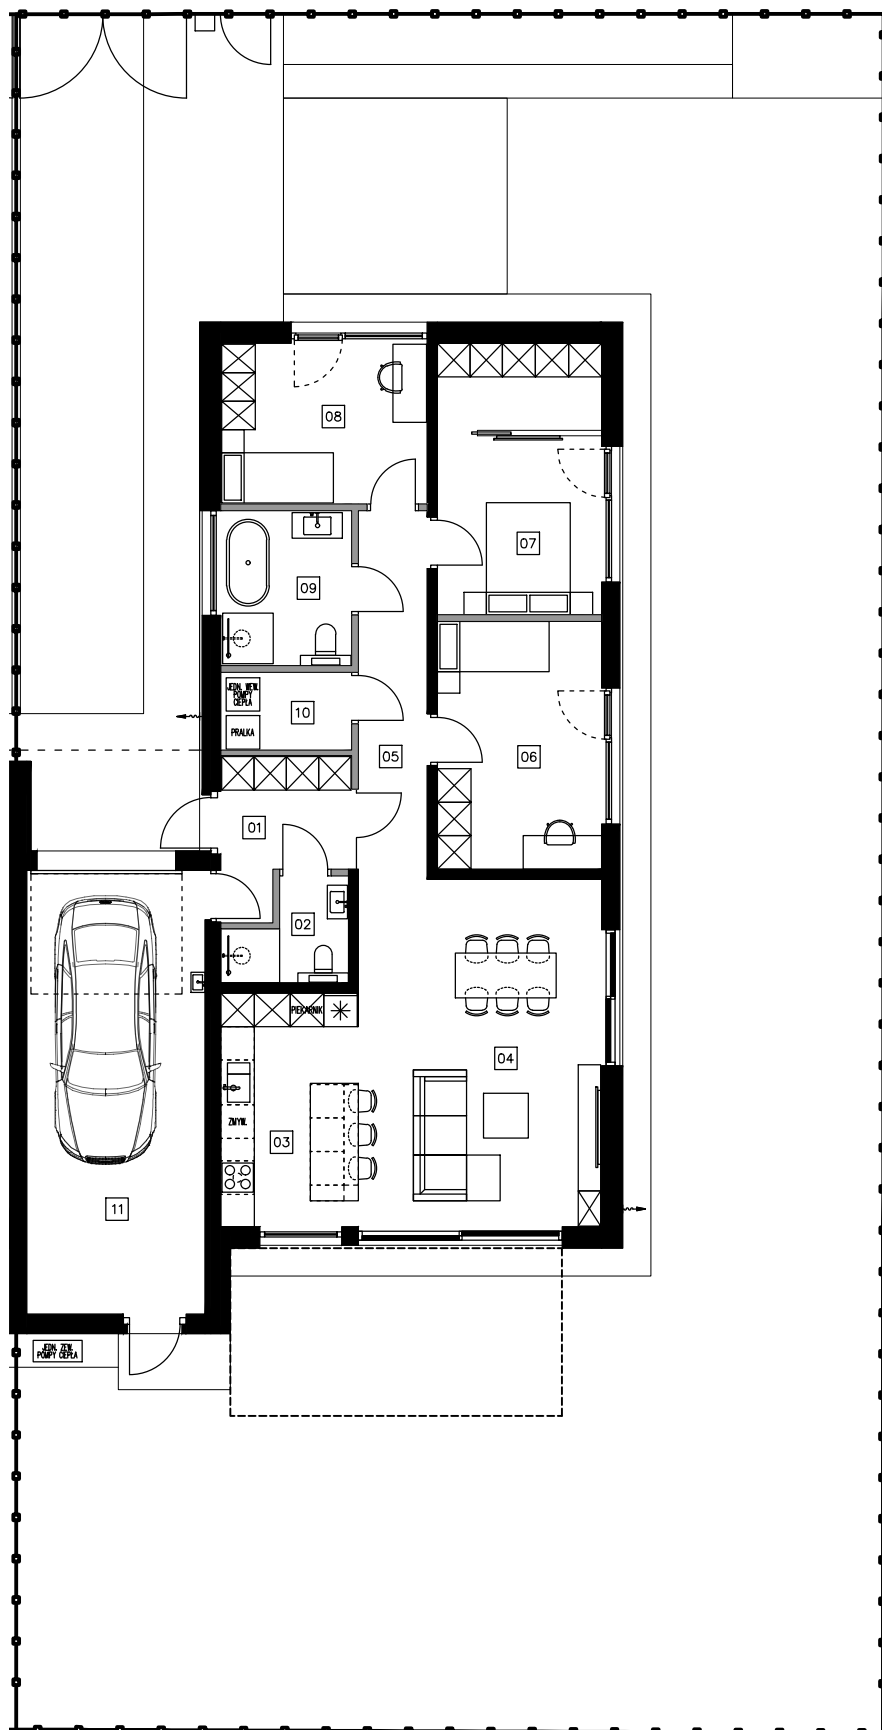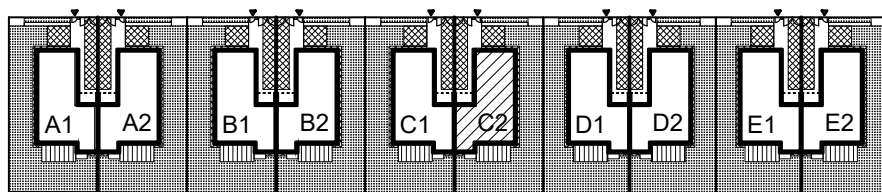

RZUT PARTERU

## KARTA LOKALU


### budynek C2

#### ZESTAWIENIE POWIERZCHNI

| nr      | nazwa pom.       | pow.                        |
|---------|------------------|-----------------------------|
| 1       | wiatrołap        | 5.48 m <sup>2</sup>         |
| 2       | toaleta          | 3.24 m <sup>2</sup>         |
| 3       | kuchnia          | 10.21 m <sup>2</sup>        |
| 4       | salon z jadalnią | 27.01 m <sup>2</sup>        |
| 5       | hall             | 7.91 m <sup>2</sup>         |
| 6       | pokój 1          | 12.78 m <sup>2</sup>        |
| 7       | sypialnia        | 13.71 m <sup>2</sup>        |
| 8       | pokój 2          | 10.39 m <sup>2</sup>        |
| 9       | łazienka         | 6.33 m <sup>2</sup>         |
| 10      | pralnia          | 3.14 m <sup>2</sup>         |
| 11      | garaż            | 25.04 m <sup>2</sup>        |
| łącznie |                  | <b>125.24 m<sup>2</sup></b> |


pow. ogródka **320 m<sup>2</sup>**

pow. działki **475 m<sup>2</sup>**


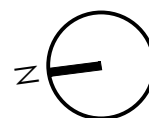


#### Oznaczenia:

- ściany bez możliwości demontażu
- ściany z możliwością demontażu

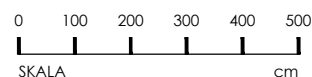

- Wymiary pomieszczeń, budynekizacje instalacji i urządzeń podano zgodnie z projektem budowlanym, mogą wystąpić niewielkie różnice powstałe w wyniku realizacji prac budowlanych. Wymiary pomieszczeń w świetle pionowych przegród podano w stanie surowym (bez tynków).
- Obliczenie powierzchni użytkowych dokonano zgodnie z normą PN-ISO 9836/2015 i Rozporządzeniem Ministra Rozwoju z dnia 11 września 2020 r. w sprawie szczegółowego zakresu i formy projektu budowlanego (Dz. U. z 2012 r. poz. 462)

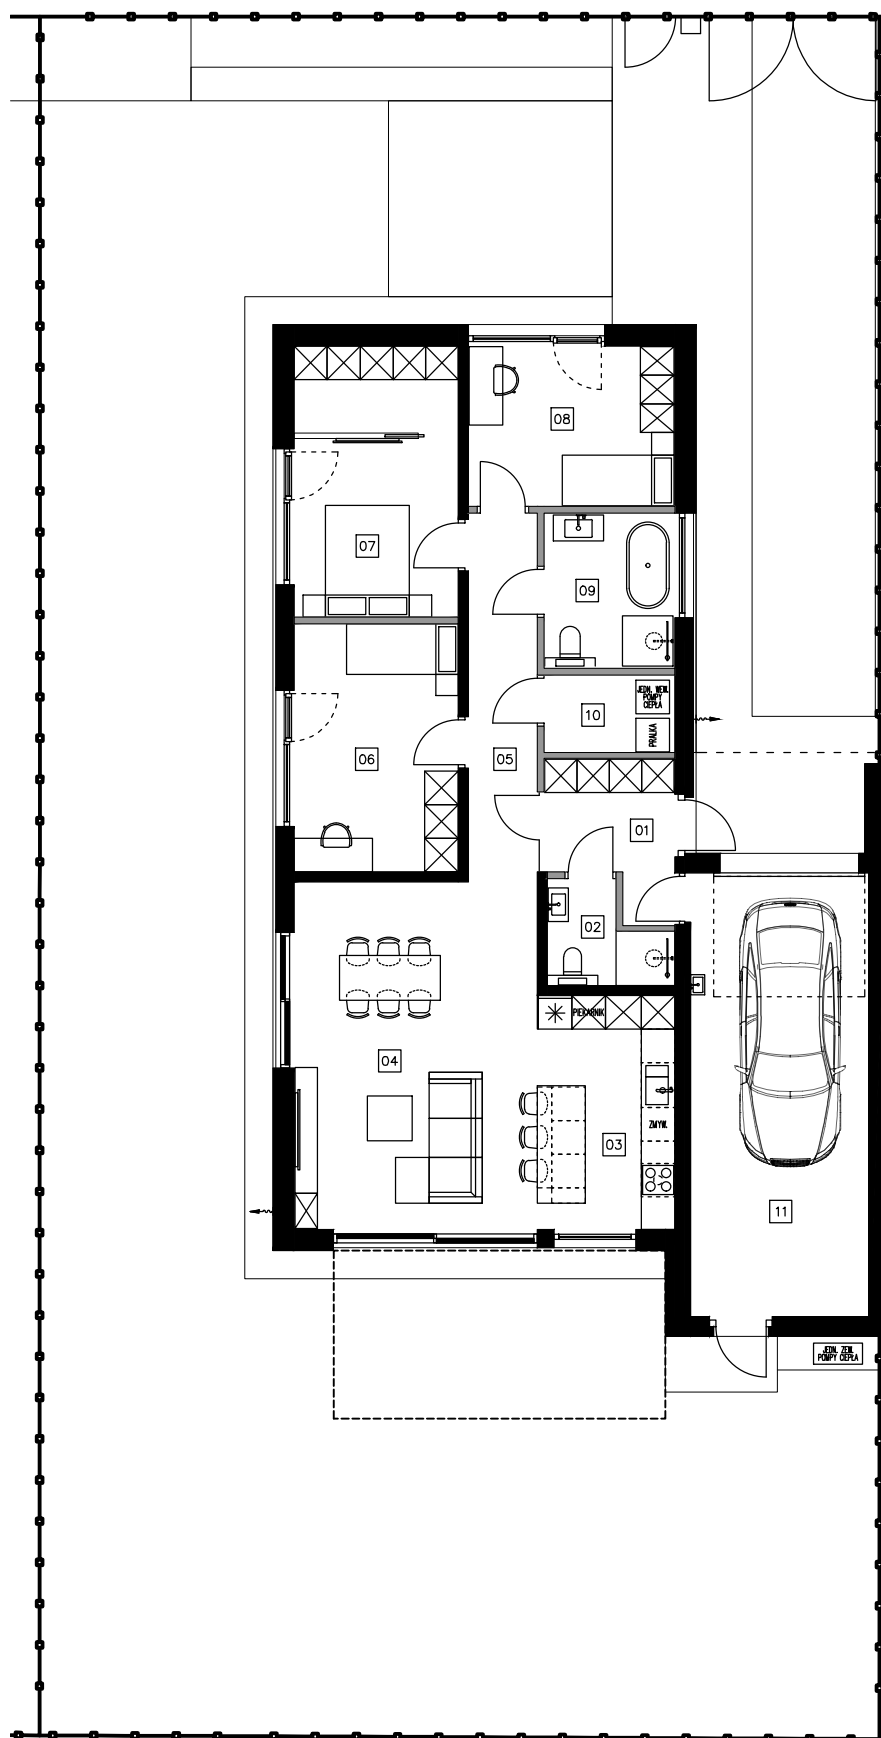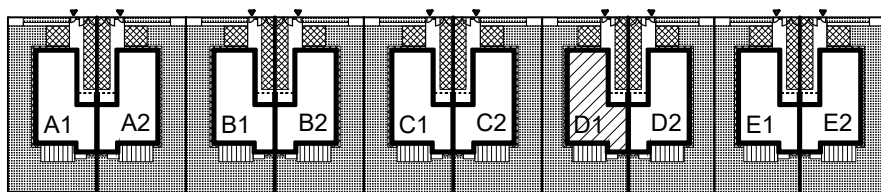

## KARTA LOKALU


budynek D1

### ZESTAWIENIE POWIERZCHNI

| nr      | nazwa pom.       | pow.                        |
|---------|------------------|-----------------------------|
| 1       | wiatrołap        | 5.48 m <sup>2</sup>         |
| 2       | toaleta          | 3.24 m <sup>2</sup>         |
| 3       | kuchnia          | 10.21 m <sup>2</sup>        |
| 4       | salon z jadalnią | 27.01 m <sup>2</sup>        |
| 5       | hall             | 7.91 m <sup>2</sup>         |
| 6       | pokój 1          | 12.78 m <sup>2</sup>        |
| 7       | sypialnia        | 13.71 m <sup>2</sup>        |
| 8       | pokój 2          | 10.39 m <sup>2</sup>        |
| 9       | łazienka         | 6.33 m <sup>2</sup>         |
| 10      | pralnia          | 3.14 m <sup>2</sup>         |
| 11      | garaż            | 25.04 m <sup>2</sup>        |
| łącznie |                  | <b>125.24 m<sup>2</sup></b> |


pow. ogródka **306 m<sup>2</sup>**

pow. działki **460,5 m<sup>2</sup>**

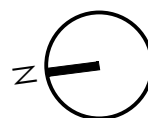



### Oznaczenia:

- ściany bez możliwości demontażu
- ściany z możliwością demontażu

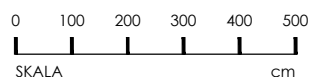

### RZUT PARTERU

- Wymiary pomieszczeń, budynekizacji instalacji i urządzeń podano zgodnie z projektem budowlanym, mogą wystąpić niewielkie różnice powstałe w wyniku realizacji prac budowlanych. Wymiary pomieszczeń w świetle pionowych przegród podano w stanie surowym (bez tynków).
- Obliczenie powierzchni użytkowych dokonano zgodnie z normą PN-ISO 9836/2015 i Rozporządzeniem Ministra Rozwoju z dnia 11 września 2020 r. w sprawie szczegółowego zakresu i formy projektu budowlanego (Dz. U. z 2012 r. poz. 462)

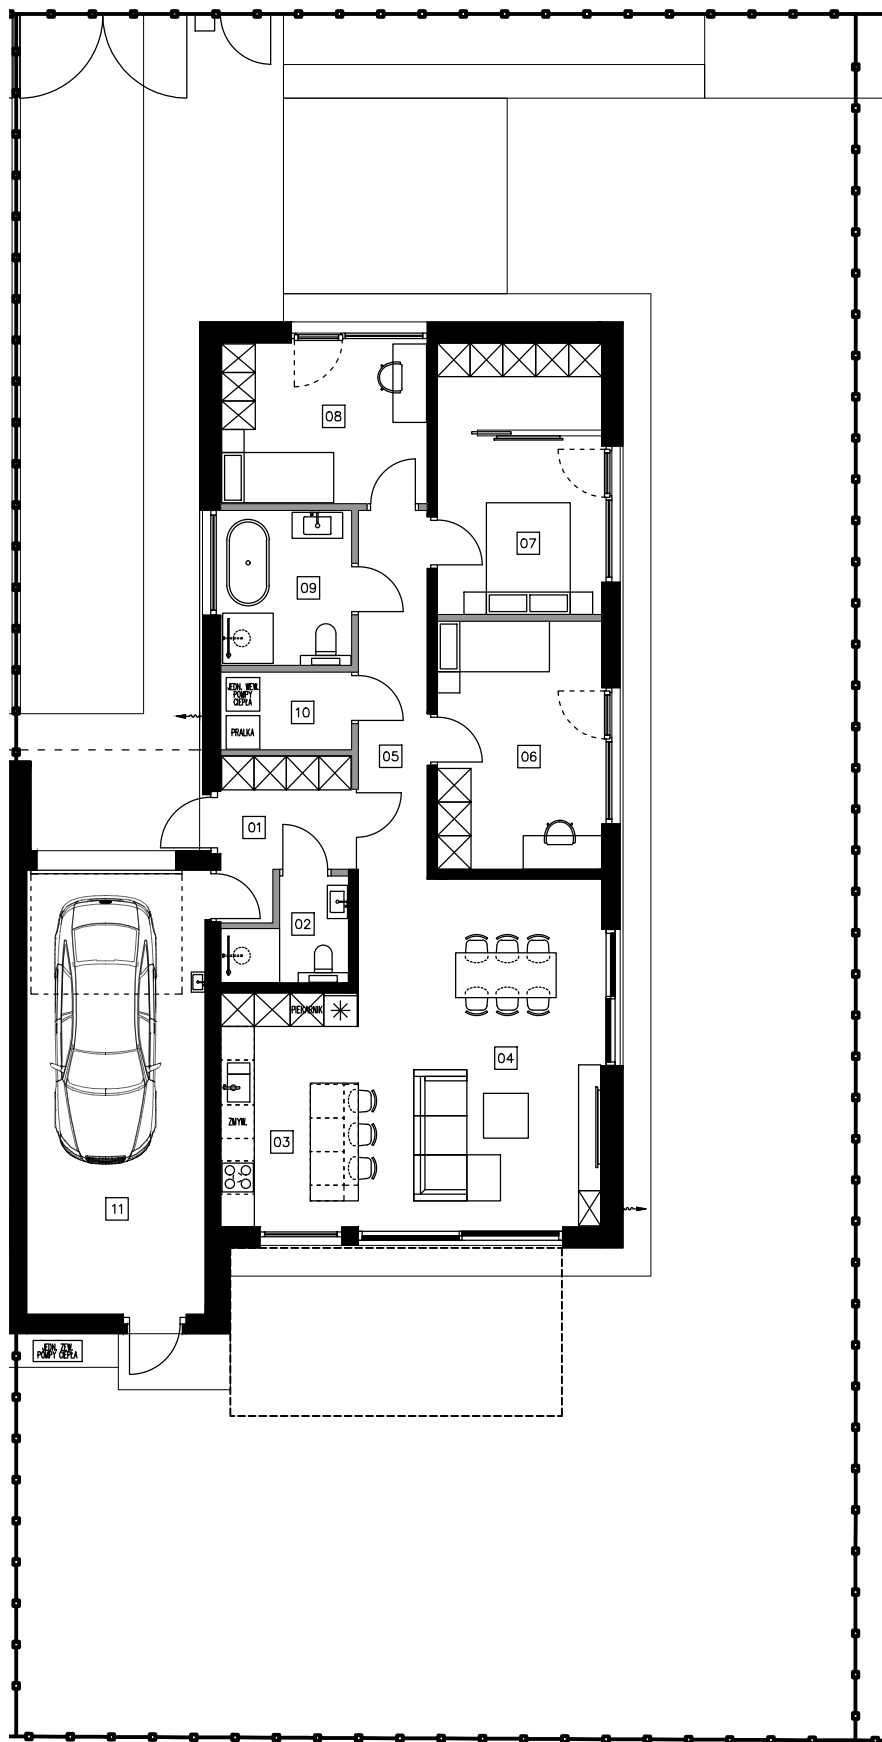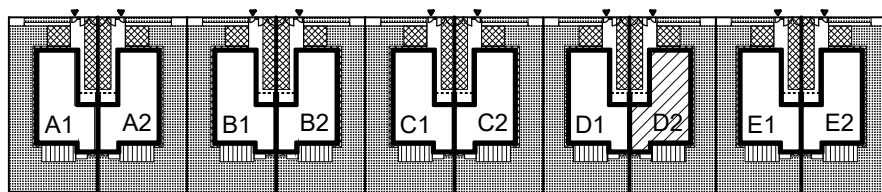

## KARTA LOKALU


budynek D2

### ZESTAWIENIE POWIERZCHNI

| nr      | nazwa pom.       | pow.                        |
|---------|------------------|-----------------------------|
| 1       | wiatrołap        | 5.48 m <sup>2</sup>         |
| 2       | toaleta          | 3.24 m <sup>2</sup>         |
| 3       | kuchnia          | 10.21 m <sup>2</sup>        |
| 4       | salon z jadalnią | 27.01 m <sup>2</sup>        |
| 5       | hall             | 7.91 m <sup>2</sup>         |
| 6       | pokój 1          | 12.78 m <sup>2</sup>        |
| 7       | sypialnia        | 13.71 m <sup>2</sup>        |
| 8       | pokój 2          | 10.39 m <sup>2</sup>        |
| 9       | łazienka         | 6.33 m <sup>2</sup>         |
| 10      | pralnia          | 3.14 m <sup>2</sup>         |
| 11      | garaż            | 25.04 m <sup>2</sup>        |
| łącznie |                  | <b>125.24 m<sup>2</sup></b> |


pow. ogródka **306 m<sup>2</sup>**

pow. działki **461,5 m<sup>2</sup>**

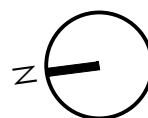



### Oznaczenia:

- ściany bez możliwości demontażu
- ściany z możliwością demontażu

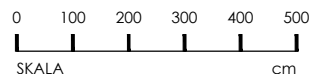

### RZUT PARTERU

- Wymiary pomieszczeń, budynekizacji instalacji i urządzeń podano zgodnie z projektem budowlanym, mogą wystąpić niewielkie różnice powstałe w wyniku realizacji prac budowlanych. Wymiary pomieszczeń w świetle pionowych przegród podano w stanie surowym (bez tynków).
- Obliczenie powierzchni użytkowych dokonano zgodnie z normą PN-ISO 9836/2015 i Rozporządzeniem Ministra Rozwoju z dnia 11 września 2020 r. w sprawie szczegółowego zakresu i formy projektu budowlanego (Dz. U. z 2012 r. poz. 462)

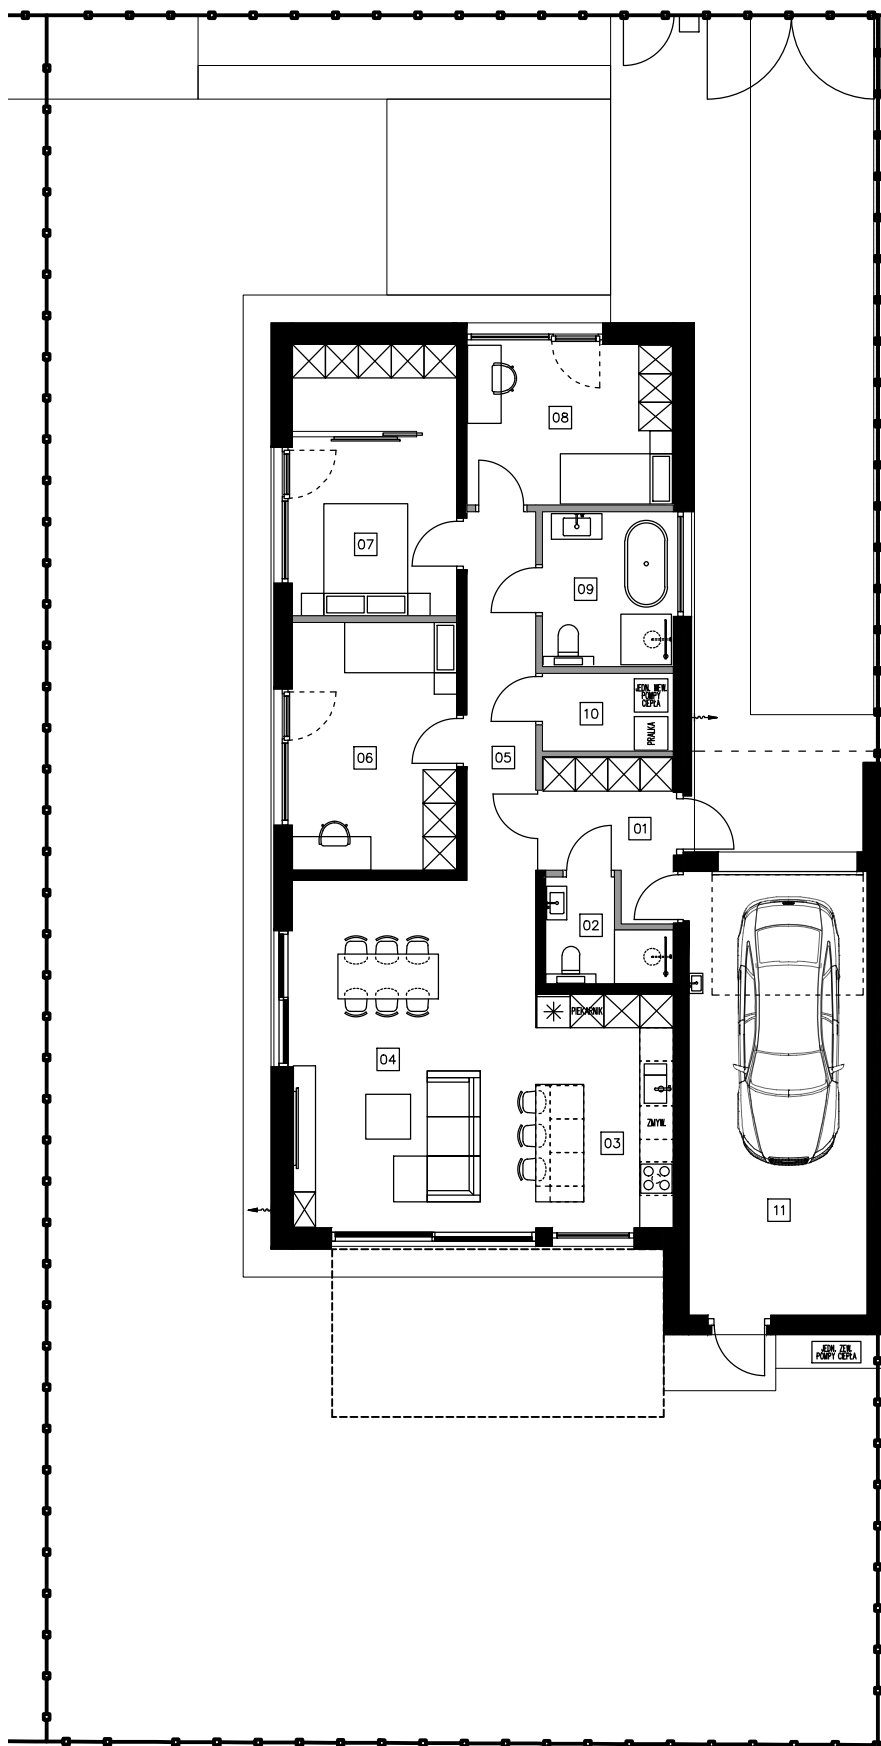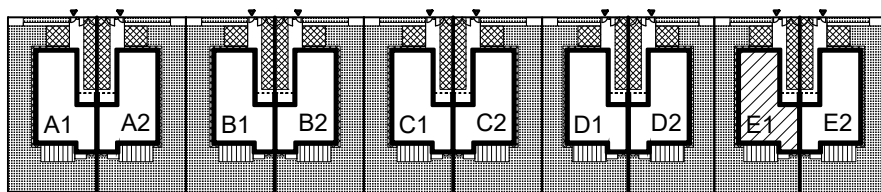

## KARTA LOKALU


budynek E1

### ZESTAWIENIE POWIERZCHNI

| nr      | nazwa pom.       | pow.                        |
|---------|------------------|-----------------------------|
| 1       | wiatrołap        | 5.48 m <sup>2</sup>         |
| 2       | toaleta          | 3.24 m <sup>2</sup>         |
| 3       | kuchnia          | 10.21 m <sup>2</sup>        |
| 4       | salon z jadalnią | 27.01 m <sup>2</sup>        |
| 5       | hall             | 7.91 m <sup>2</sup>         |
| 6       | pokój 1          | 12.78 m <sup>2</sup>        |
| 7       | sypialnia        | 13.71 m <sup>2</sup>        |
| 8       | pokój 2          | 10.39 m <sup>2</sup>        |
| 9       | łazienka         | 6.33 m <sup>2</sup>         |
| 10      | pralnia          | 3.14 m <sup>2</sup>         |
| 11      | garaż            | 25.04 m <sup>2</sup>        |
| łącznie |                  | <b>125.24 m<sup>2</sup></b> |


pow. ogródka **304 m<sup>2</sup>**

pow. działki **458 m<sup>2</sup>**

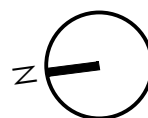



### Oznaczenia:

- ściany bez możliwości demontażu
- ściany z możliwością demontażu

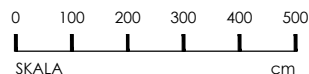

### RZUT PARTERU

1. Wymiary pomieszczeń, budynekizacji instalacji i urządzeń podano zgodnie z projektem budowlanym, mogą wystąpić niewielkie różnice powstałe w wyniku realizacji prac budowlanych. Wymiary pomieszczeń w świetle pionowych przegród podano w stanie surowym (bez tynków).  
2. Obliczenie powierzchni użytkowych dokonano zgodnie z normą PN-ISO 9836/2015 i Rozporządzeniem Ministra Rozwoju z dnia 11 września 2020 r. w sprawie szczegółowego zakresu i formy projektu budowlanego (Dz. U. z 2012 r. poz. 462)

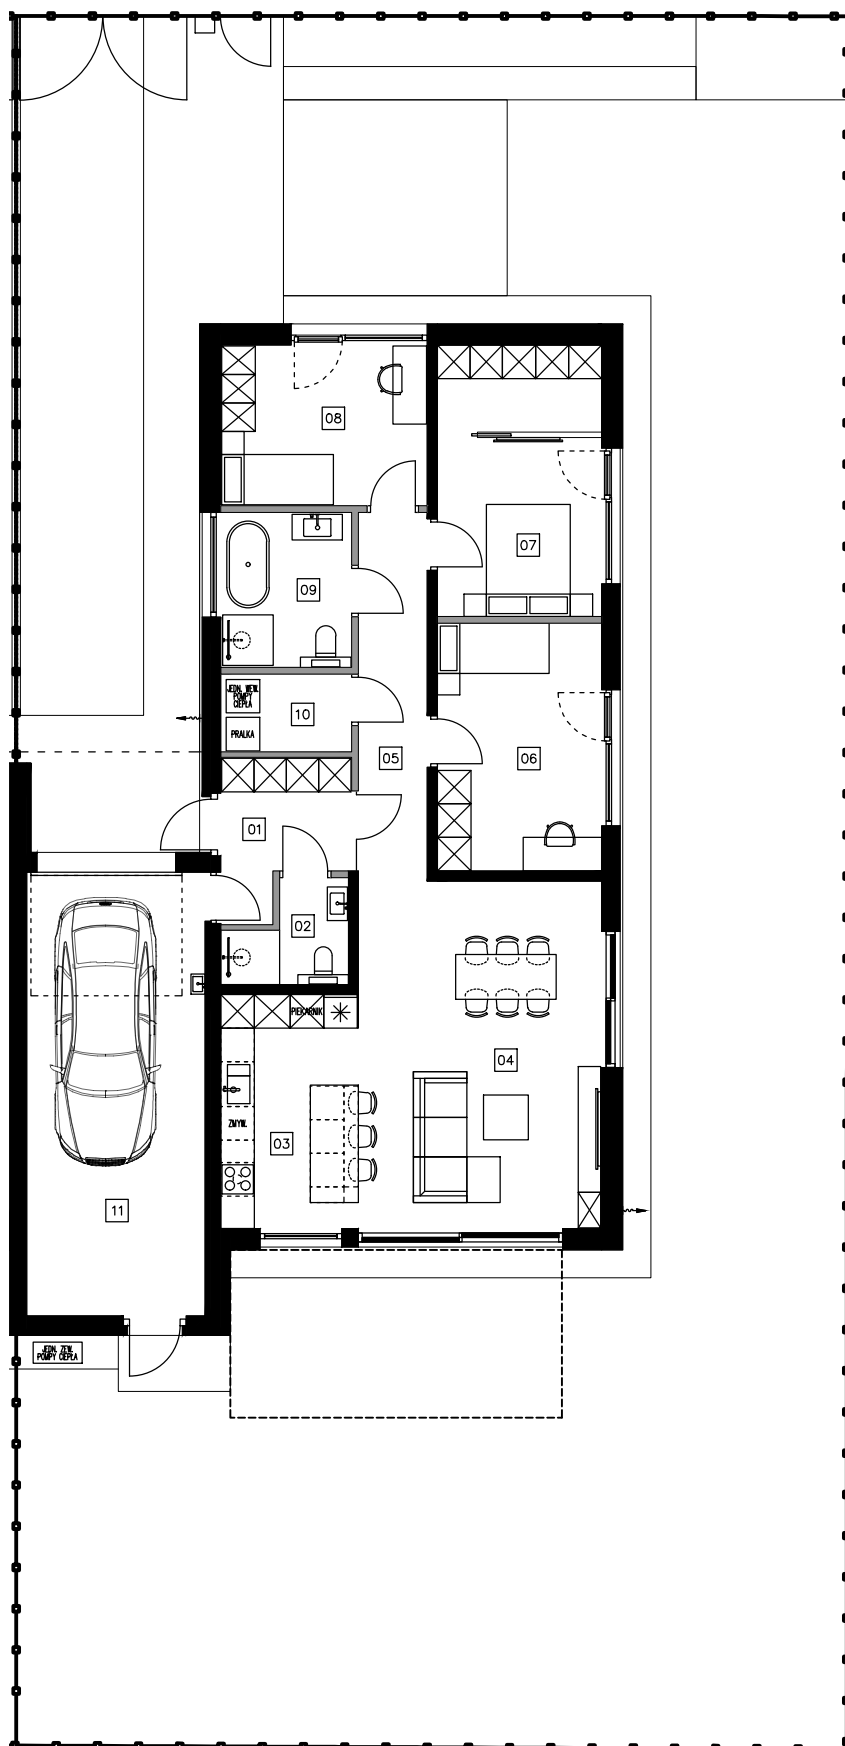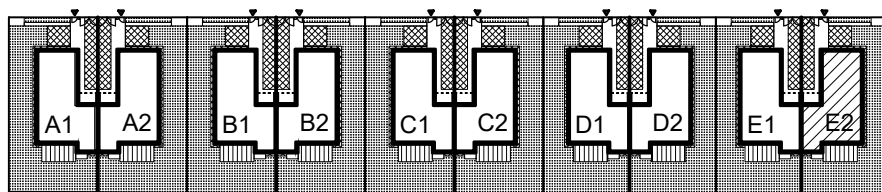

RZUT PARTERU

## KARTA LOKALU


budynek E2

### ZESTAWIENIE POWIERZCHNI

| nr      | nazwa pom.       | pow.                        |
|---------|------------------|-----------------------------|
| 1       | wiatrotap        | 5.48 m <sup>2</sup>         |
| 2       | toaleta          | 3.24 m <sup>2</sup>         |
| 3       | kuchnia          | 10.21 m <sup>2</sup>        |
| 4       | salon z jadalnią | 27.01 m <sup>2</sup>        |
| 5       | hall             | 7.91 m <sup>2</sup>         |
| 6       | pokój 1          | 12.78 m <sup>2</sup>        |
| 7       | sypialnia        | 13.71 m <sup>2</sup>        |
| 8       | pokój 2          | 10.39 m <sup>2</sup>        |
| 9       | łazienka         | 6.33 m <sup>2</sup>         |
| 10      | pralnia          | 3.14 m <sup>2</sup>         |
| 11      | garaż            | 25.04 m <sup>2</sup>        |
| łącznie |                  | <b>125.24 m<sup>2</sup></b> |


pow. ogródka **304 m<sup>2</sup>**

pow. działki **459 m<sup>2</sup>**

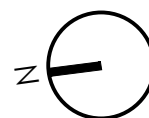

### Oznaczenia:

- ściany bez możliwości demontażu
- ściany z możliwością demontażu

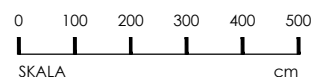

- Wymiary pomieszczeń, budynekizacji instalacji i urządzeń podano zgodnie z projektem budowlanym, mogą wystąpić niewielkie różnice powstałe w wyniku realizacji prac budowlanych. Wymiary pomieszczeń w świetle pionowych przegród podano w stanie surowym (bez tynków).
- Obliczenie powierzchni użytkowych dokonano zgodnie z normą PN-ISO 9836/2015 i Rozporządzeniem Ministra Rozwoju z dnia 11 września 2020 r. w sprawie szczegółowego zakresu i formy projektu budowlanego (Dz. U. z 2012 r. poz. 462)